

COMMUNE DE VILLARS-SAINTE-CROIX

« LES ABREUVOIRS »

PLAN PARTIEL D'AFFECTATION

Approuvé par la Municipalité  
le 16 juillet 2012

Syndic  
Georges CHERIX

Secrétaire  
Vivette PILLOUD

Soumis à l'enquête publique  
du 12 janvier 2013 au 10 février 2013

Au nom de la Municipalité

Syndic  
Georges CHERIX

Secrétaire  
Vivette PILLOUD

Adopté par le Conseil général  
le 27 juin 2013

Président  
Fascal MINI

Secrétaire  
Anita CLOCHARD

Approuvé préalablement par le Département  
compétent du Canton de Vaud

Lausanne, le 20 août 2013

La Cheffe du Département

Coordonnées moyennes 158°00' / 533°050


Dossier n° 1375

Version du (examen préalable) 15.08.2011

Version du (examen complémentaire) 08.06.2012

Version du (enquête, Conseil, Dép.) 04.10.2012

Mis en vigueur le 20 août 2013

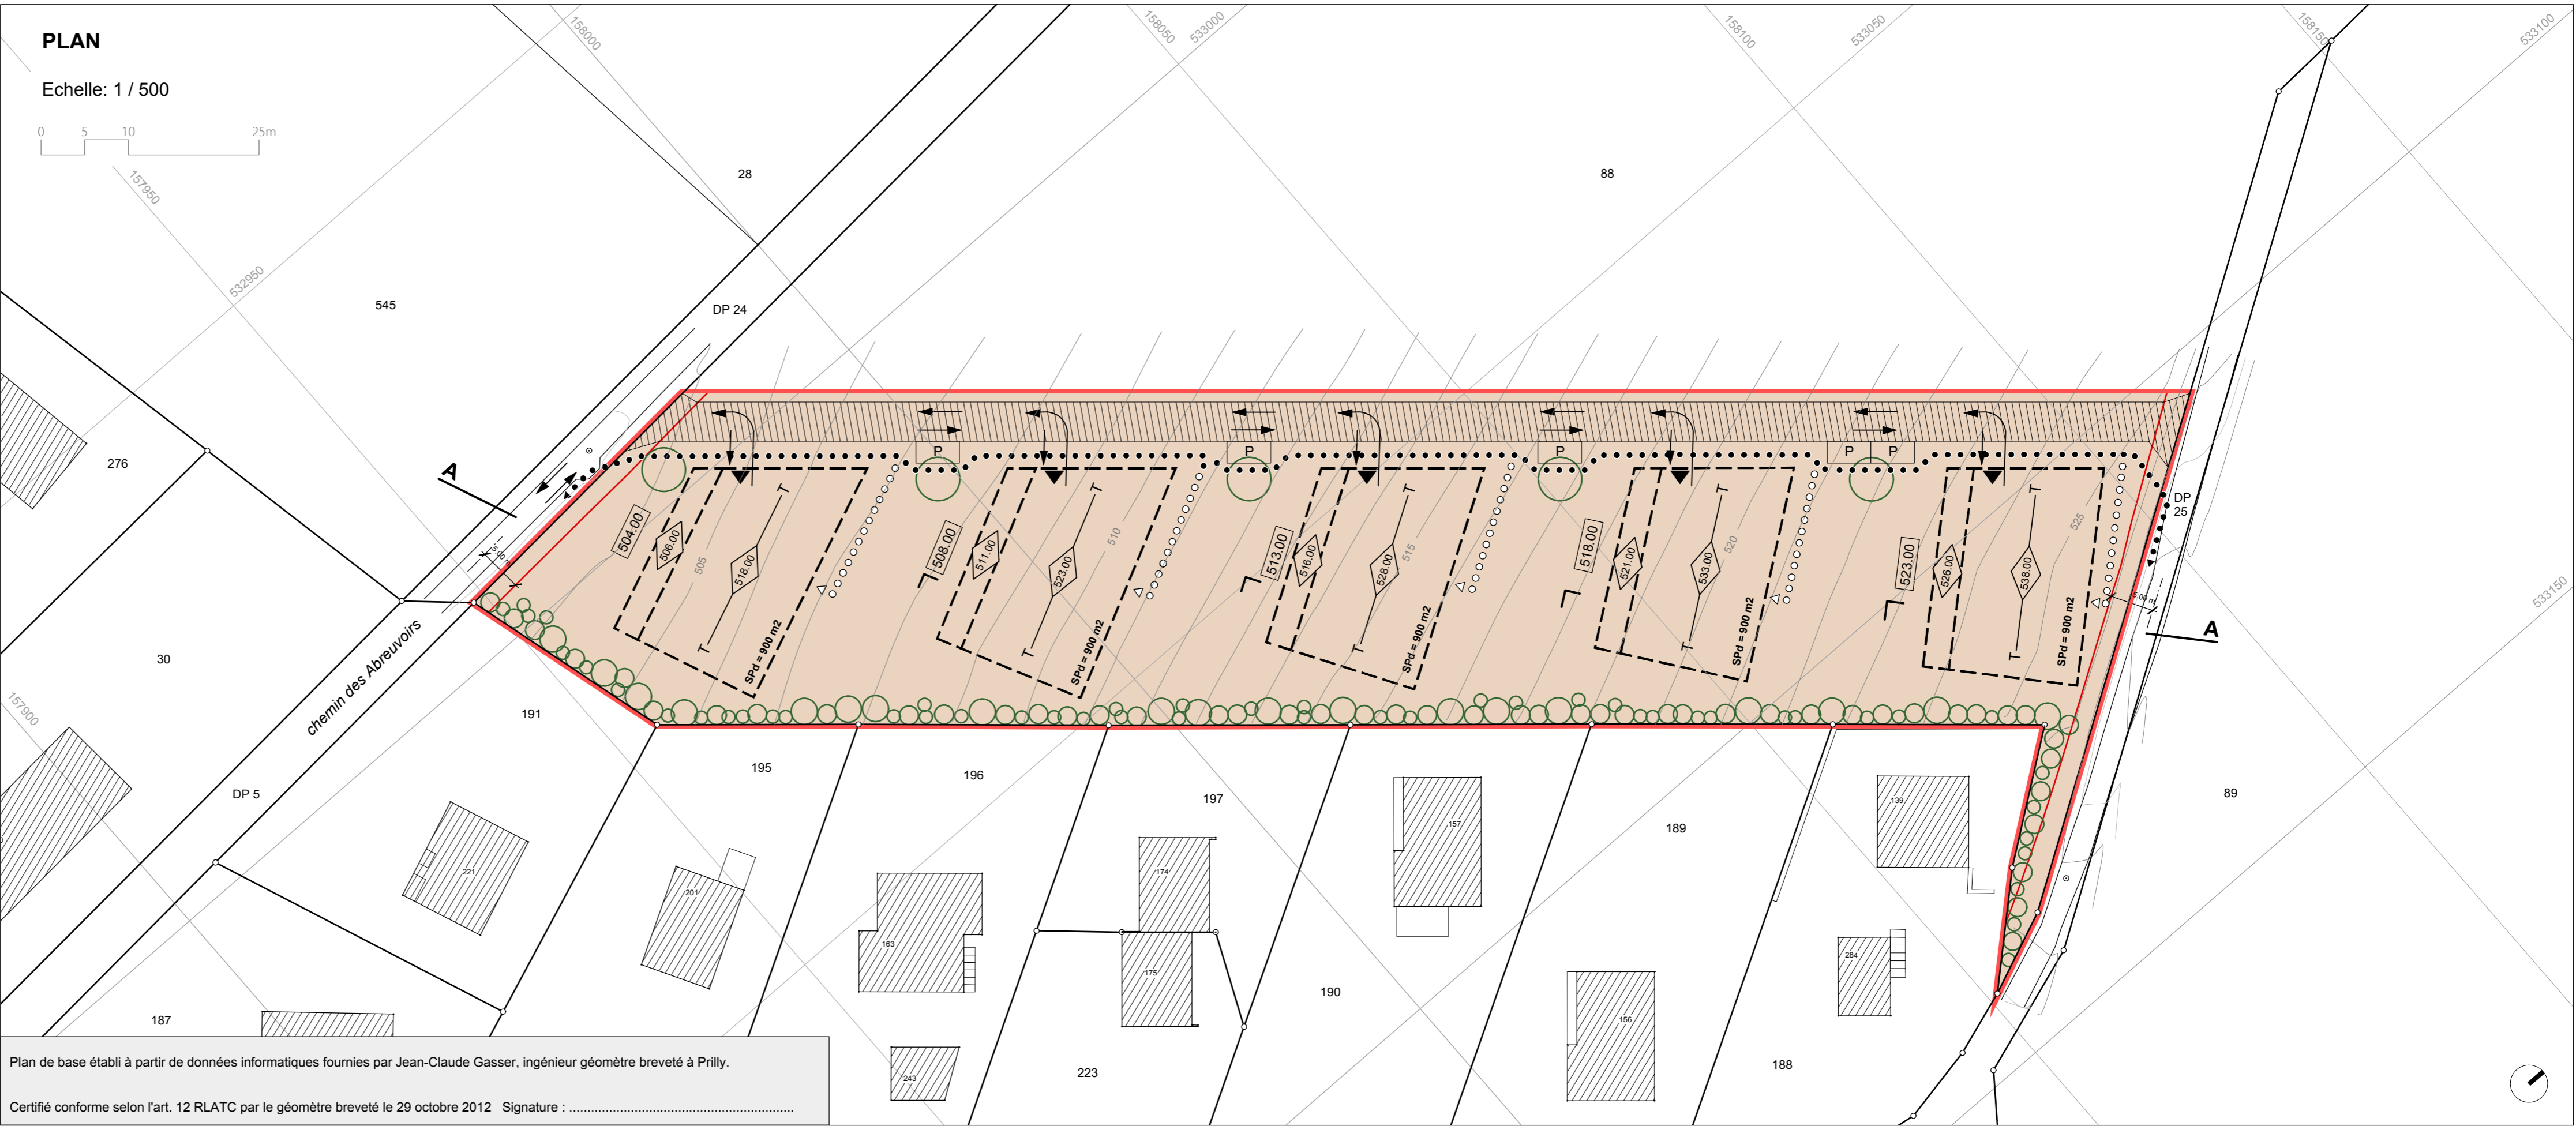

Plan de base établi à partir de données informatiques fournies par Jean-Claude Gasser, ingénieur géomètre breveté à Prilly.


Certifié conforme selon l'art. 12 RLATC par le géomètre breveté le 29 octobre 2012 Signature : .....

LEGENDE

- GENERALITES
- périmètre du plan partiel d'affectation
- AFFECTATION
- zone d'habitation de moyenne densité
- MESURES DE CONSTRUCTION
- gabarit d'évolution des bâtiments
  - altitude maximum des bâtiments
  - altitude du terrain aménagé
  - SPd surface de plancher déterminante maximum
  - T—T orientation prioritaire du faîte de toiture
  - limite des constructions
- MESURES D'EQUIPEMENT
- chemin d'accès avec servitude de passage public
  - accès aux garages enterrés
  - places de stationnement à ciel ouvert (visiteurs)
  - sens de circulation
  - cheminement piétonnier public
  - cheminement piétonnier privé
- MESURES D'AMENAGEMENTS EXTERIEURS
- arbre nouveau
  - haie vive nouvelle

COUPE A-A

Echelle: 1 / 500

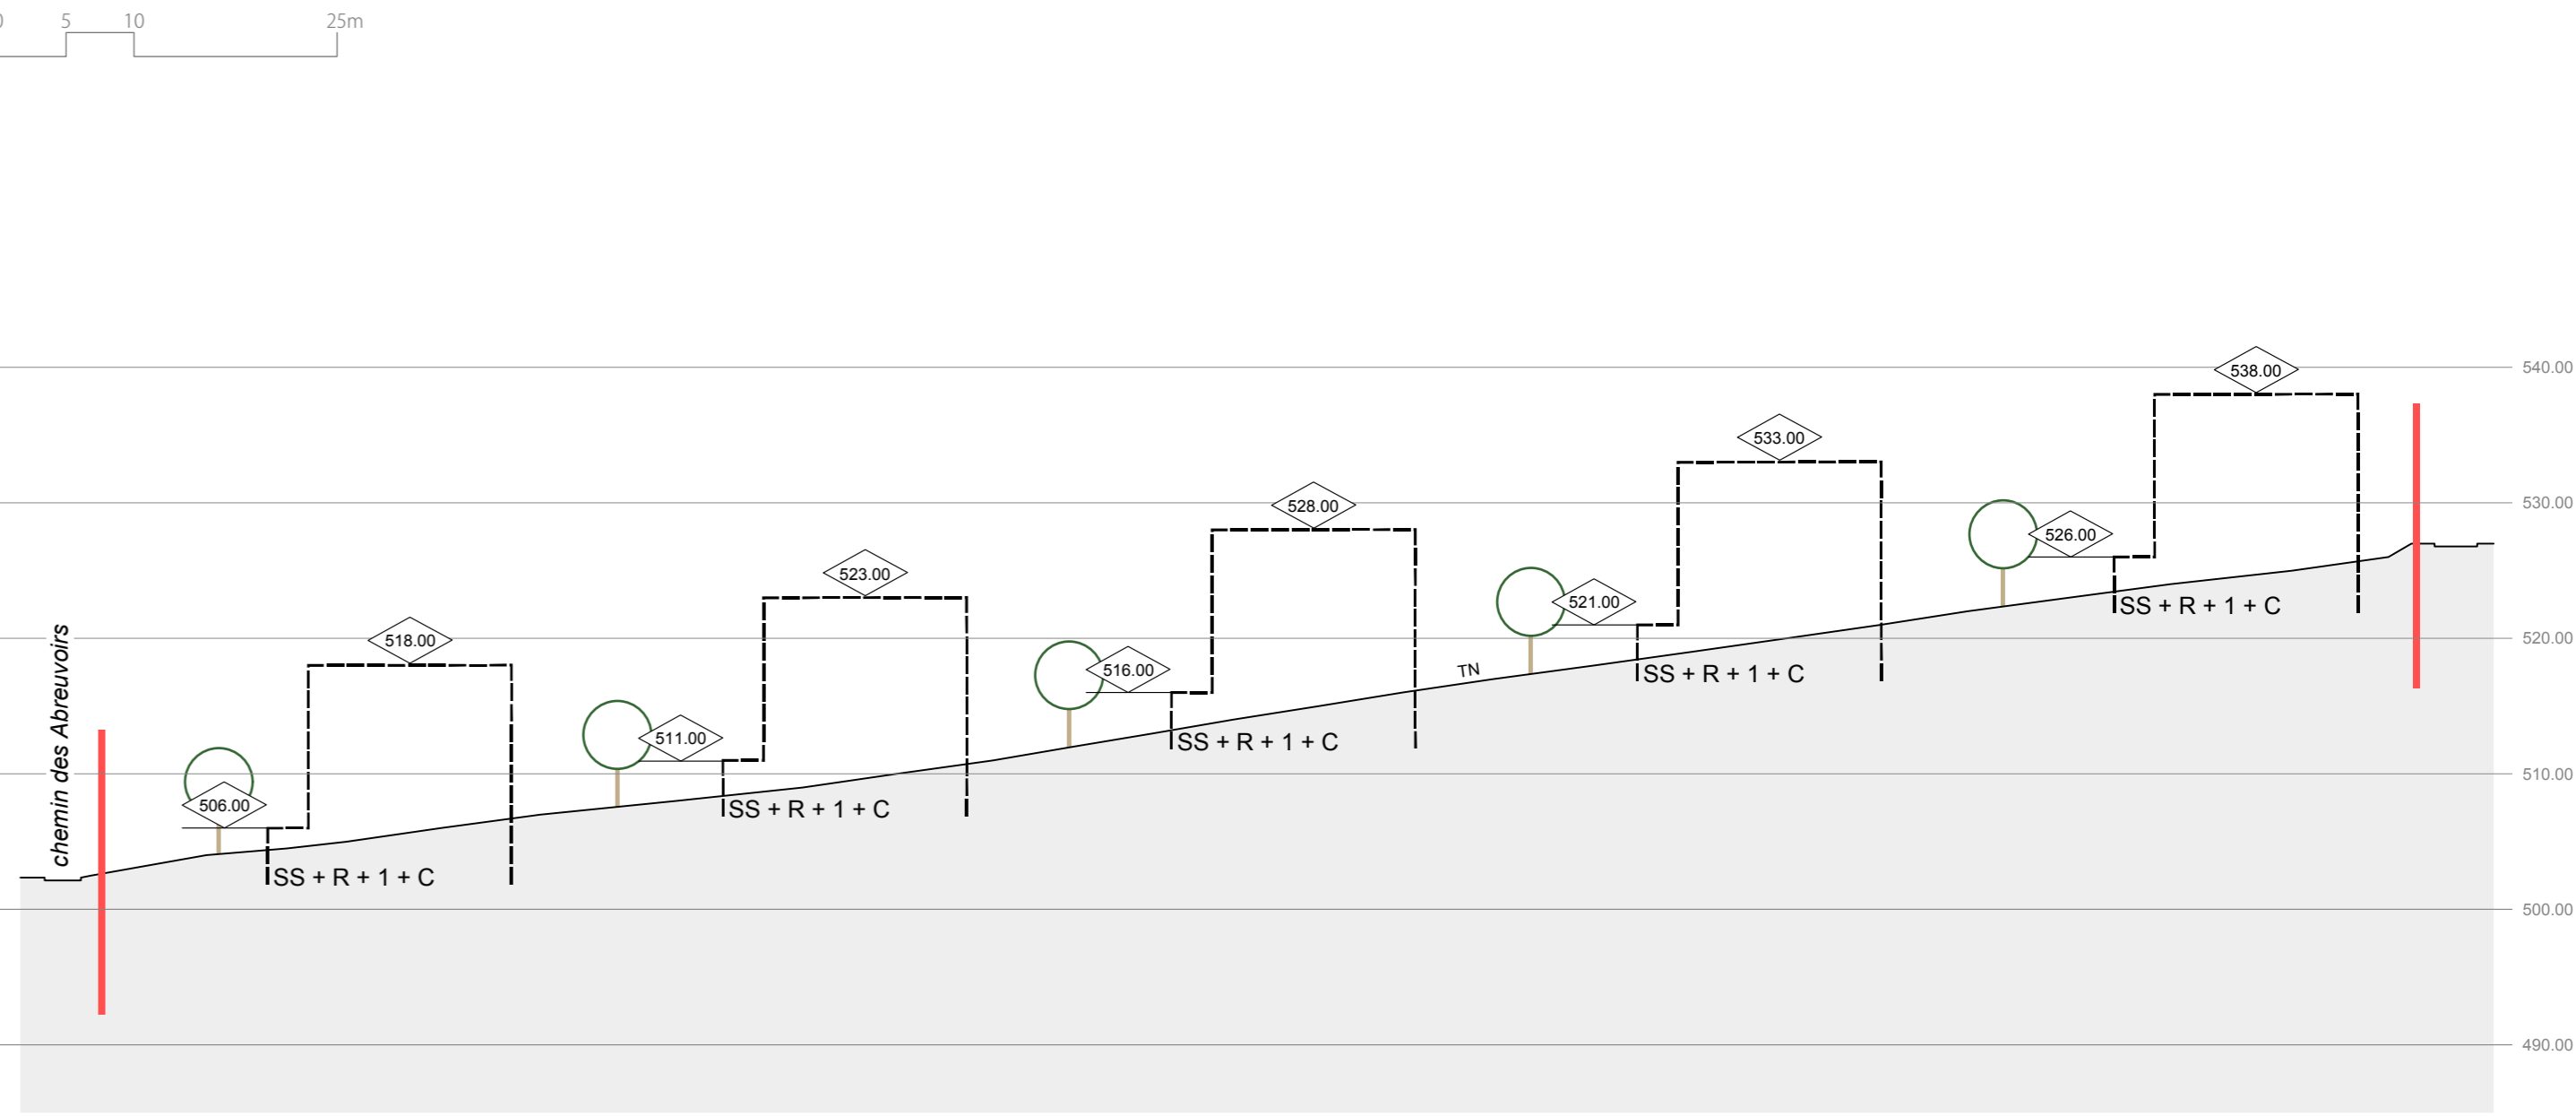

PROPRIETAIRE

Parcelle	Propriétaires	Surface totale (m2)	Surface comprise dans le PPA (m2)
88	JENNY Yvette et LANCIA Marie-Rose	30'779	6'950
TOTAL		6'950	

SITUATION

Echelle: 1 / 10'000

