

**COMMUNE DE
VILLARS-SAINTE-CROIX**

" EN COULAYE "

PLAN PARTIEL D'AFFECTATION

Approuvé par la Municipalité

le 14 février 2006
Syndic M. JENNY Secrétaire D. GOLAY

Soumis à l'enquête publique
du 23 mai 2006 au 23 juin 2006
Au nom de la Municipalité

Syndic M. JENNY Secrétaire D. GOLAY

Adopté par le Conseil de la Commune
le 02 novembre 2006

Président J. BISCHOF Secrétaire V. PILLAUD

Approuvé préalablement par le Département compétent du canton de Vaud

Lausanne, le
Le Chef du Département

Mis en vigueur le :

Coordonnées moyennes 532'650 / 157'750

Numéro 1126

Format 105 x 60

Date 12.06.2003

06.02.2006

10.04.2006


PLAREL LAUSANNE

LEGENDE

- PERIMETRE DU PLAN PARTIEL D'AFFECTATION
- BATIMENT EXISTANT
- AIRE DE CONSTRUCTION, n° d'identification
- AIRE DE MOUVEMENT
- AIRE DE PROLONGEMENT / SURFACE HABITABLE
- AIRE DE VERDURE
- VOIE D'ACCES POUR VEHICULES DE SERVICE, VELOS ET PIETONS (tracé indicatif)
- LIAISON PIETONNE
- ACCES VEHICULES PRINCIPAL
- ACCES AU GARAGE ENTERRE
- PLACE DE STATIONNEMENT A CIEL OUVERT
- ALTITUDE DU TERRAIN AMENAGE
- ALTITUDE MAXIMUM DE LA TOITURE
- ORIENTATION PRIORITAIRE DES FAITES DE TOITURES
- OUVRAGE ANTI-BRUIT (situation indicative)
- ALTITUDE DE L'OUVRAGE ANTI-BRUIT
- MUR NOUVEAU
- LIMITE DES CONSTRUCTIONS RADIEE
- LIMITE DES CONSTRUCTIONS NOUVELLE
- ARBRE FRUITIER SUPPRIME
- ARBRE FRUITIER NOUVEAU (situation indicative)
- PERIMETRE D'IMPLANTATION D'UN GARAGE ENTERRE OU SEMI-ENTERRE
- AIRE DE JEUX ET DE DETENTE A CIEL OUVERT

SITUATION

Echelle 1/10'000

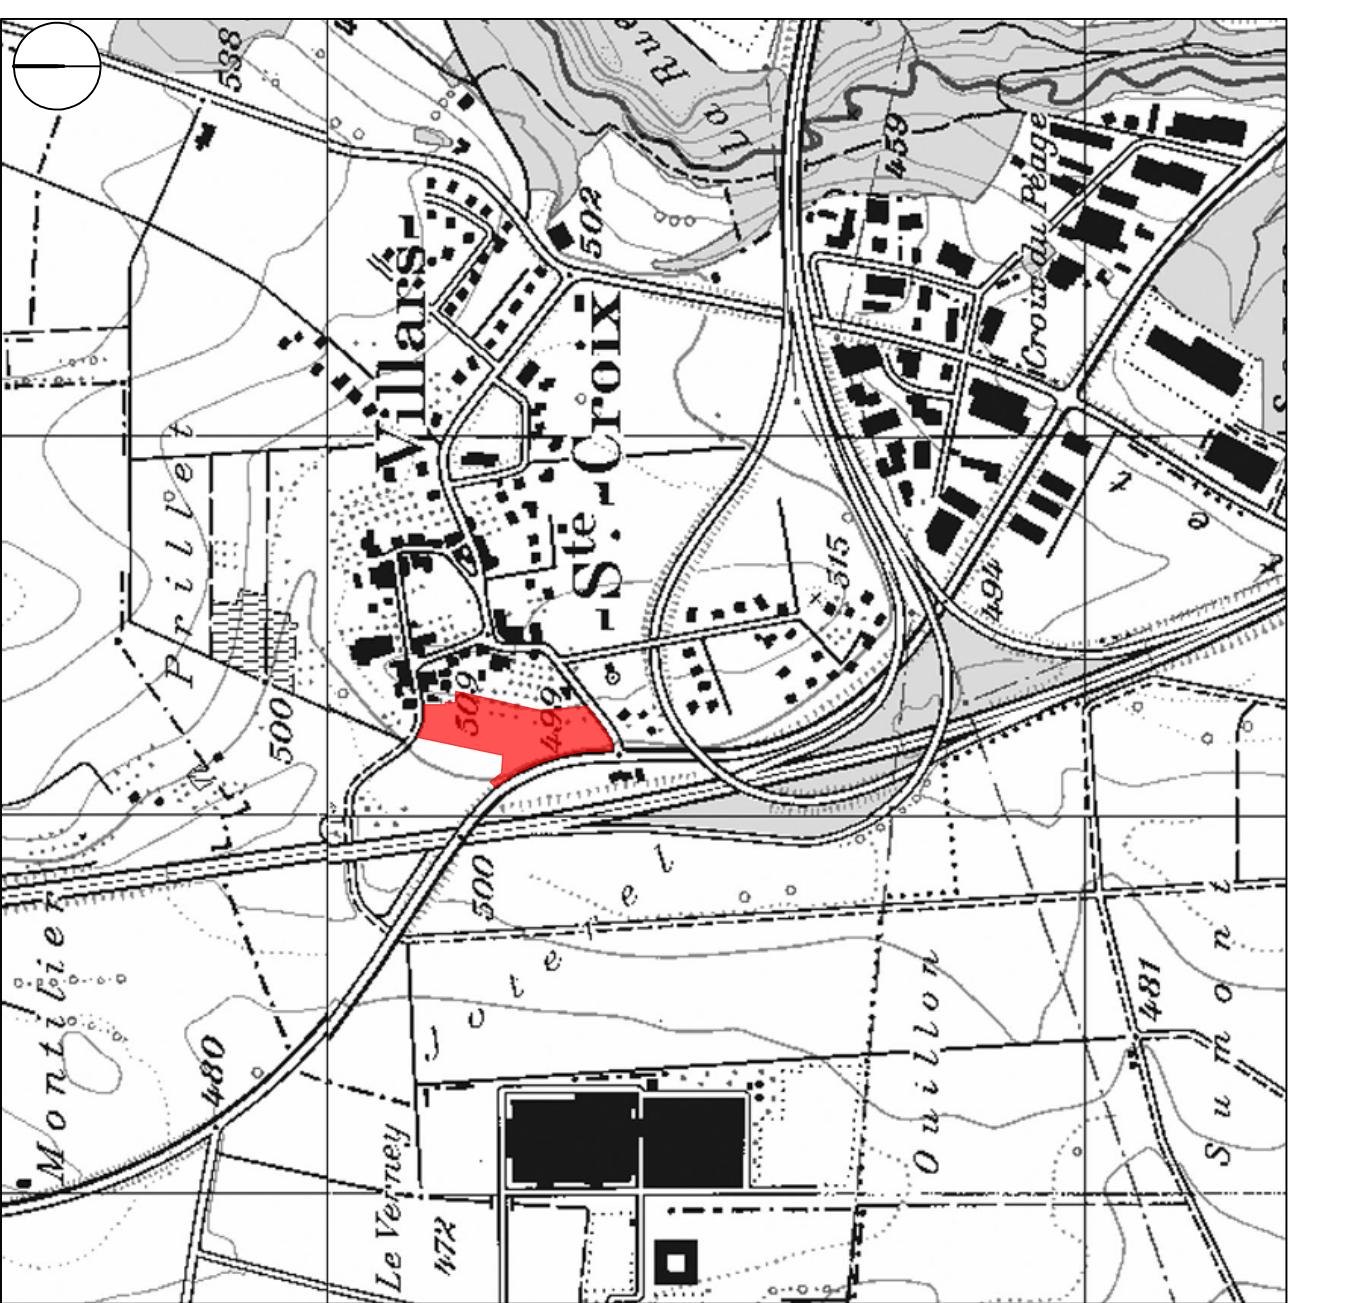


PROPRIETAIRES

Parcelle n°	Propriétaires	Surface (m²)
51	MORAZ Jean-Pierre	env. 14'533
59	MORAZ Jean-Pierre et Jacqueline	1'332
TOTAL		env. 15'865



COUPE TYPE A-A
Echelle: 1/200

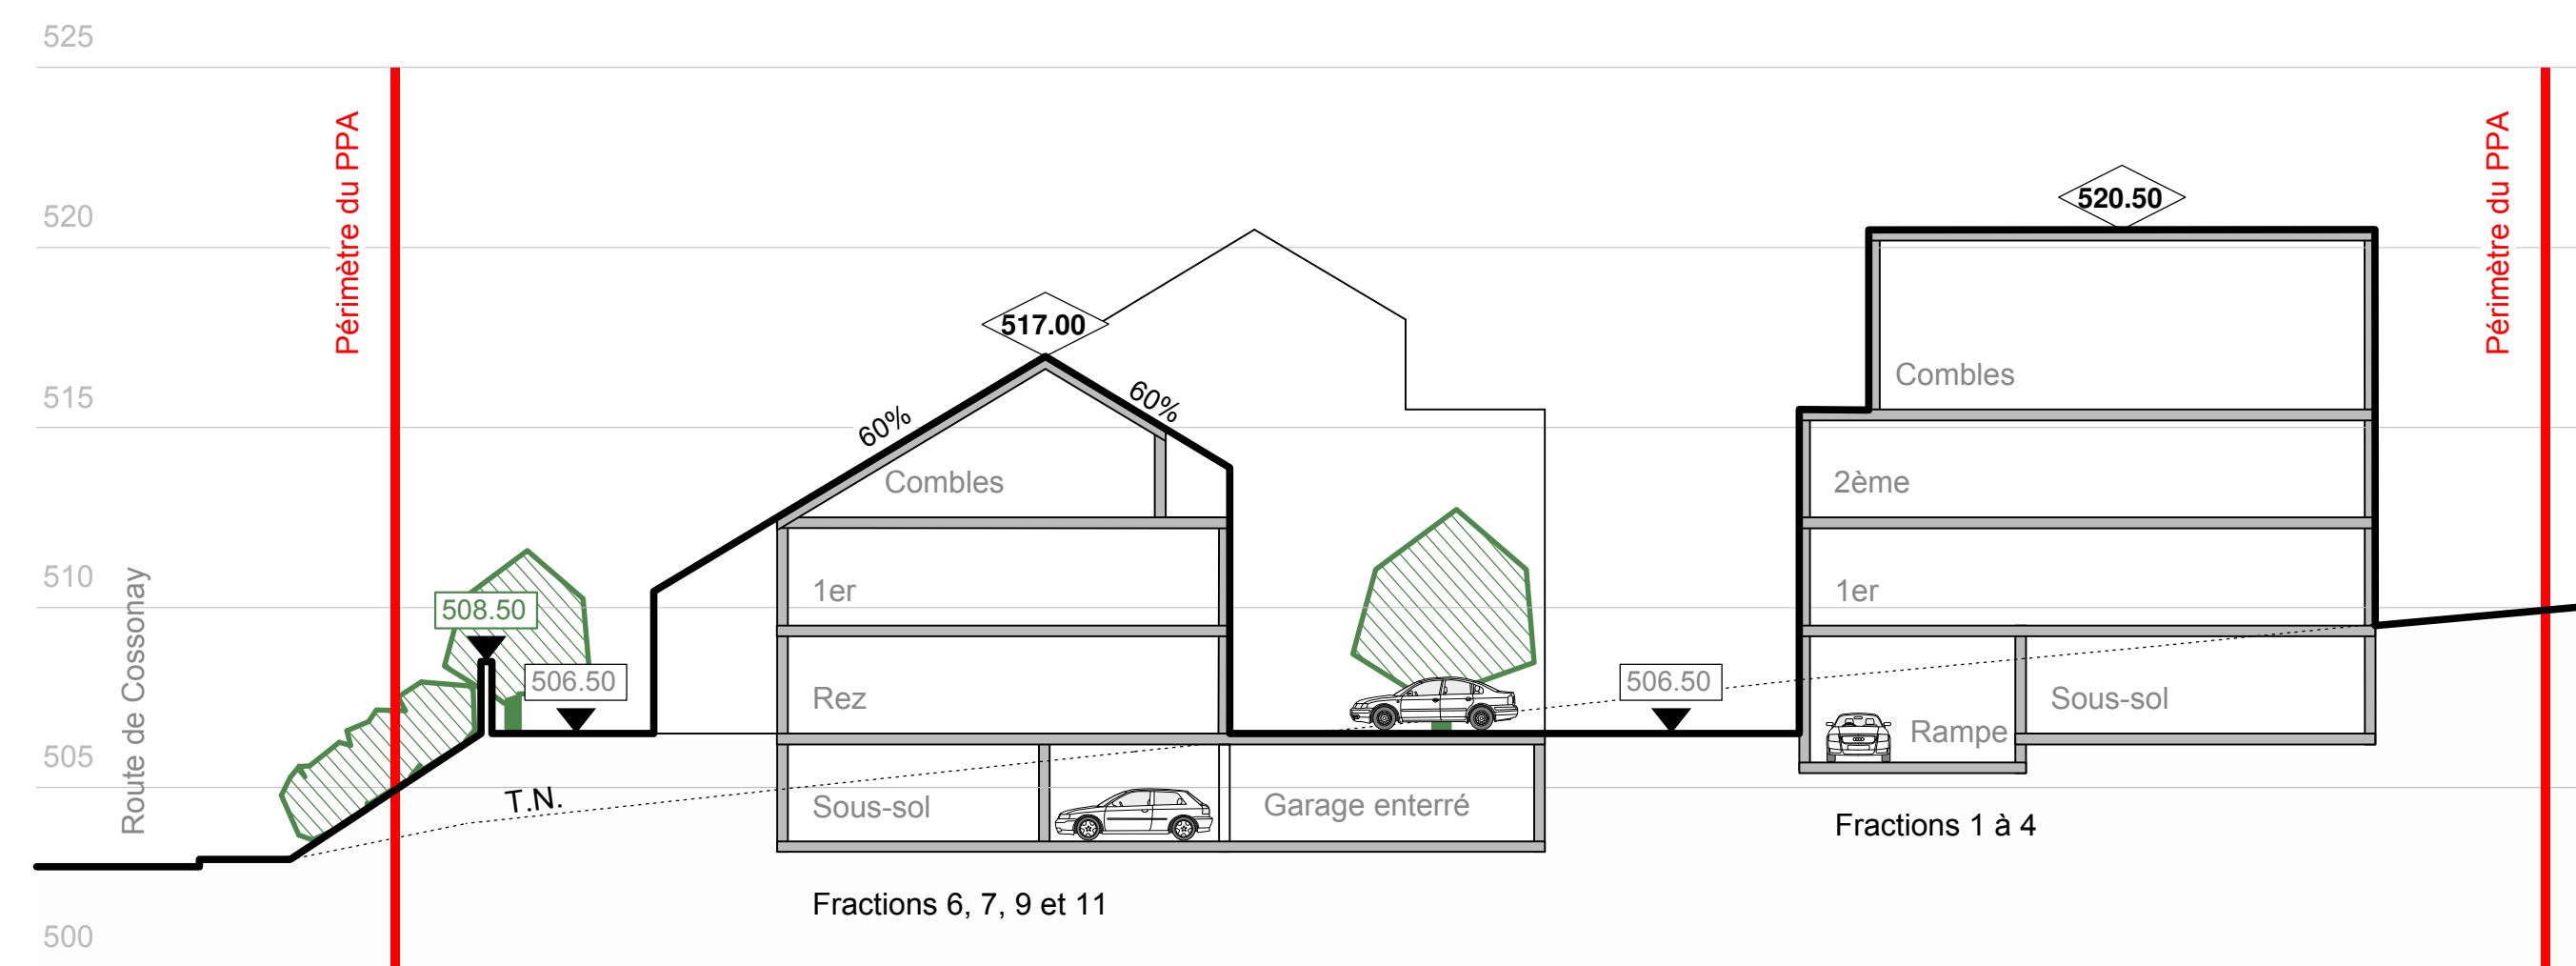

COUPE TYPE B-B
Echelle: 1/200

