


Coupe type chemin Bi01 et Bi02, évacuation des eaux, restructuration

Légende

	Projet
	A démolir
	Existant, à maintenir

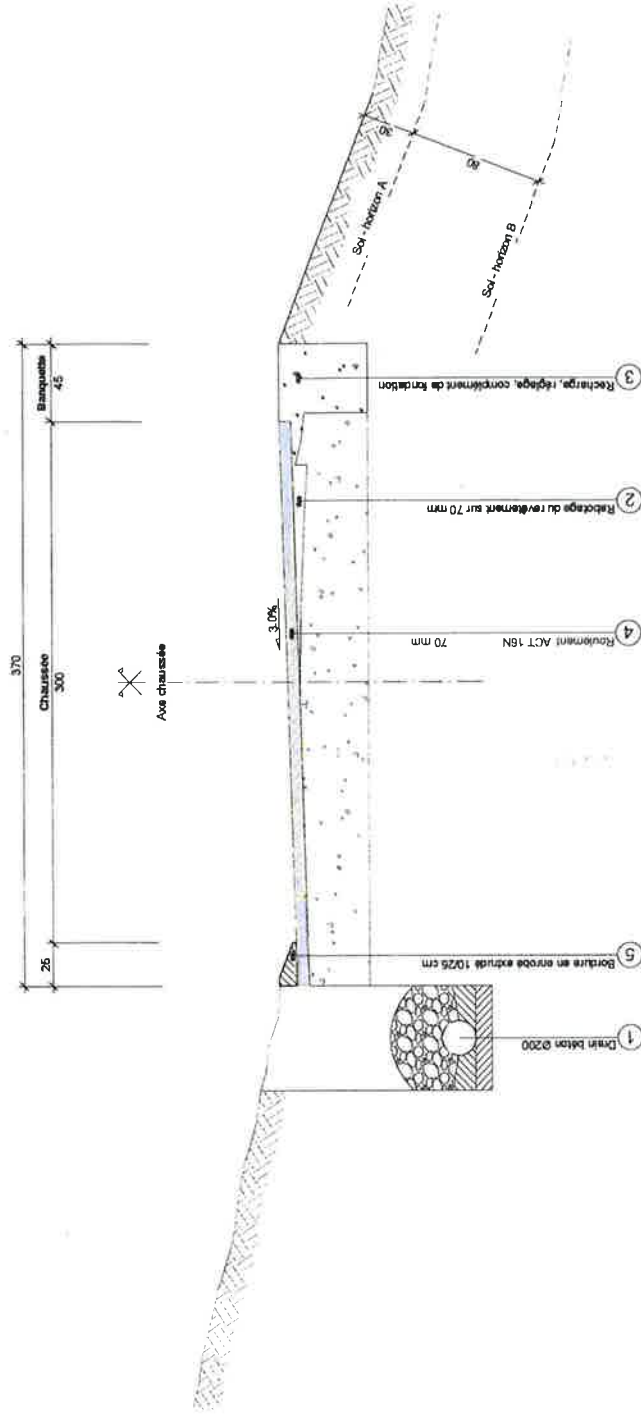

PLAN NO
116 415.010-02

FORMAT	A3 (30)
ASSISE	116-415.010

ECHELLE 1:20

24.09.2018	ATH	RCX

COMMUNE DE VILLARS-STE-CROIX
OUVRAGES D'AMÉLIORATIONS FONCIÈRES
CHEMINS AGRICOLES ET COLLECTEURS

REFECTION - PROJET D'EXECUTION

COUPE TYPE
CHEMINS : 01, 02
COLLECTEURS : A, B



BBHN SA GEOMÉTRIQUE - GENIE CIVIL - AMENAGEMENT DU TERRITOIRE
INGÉNIEURS EPF - HES
GÉNÉRALISTES
GÉNÉRALISTES BREVETÉS



COPYRIGHT
P. 02/2018/010A_SIA